




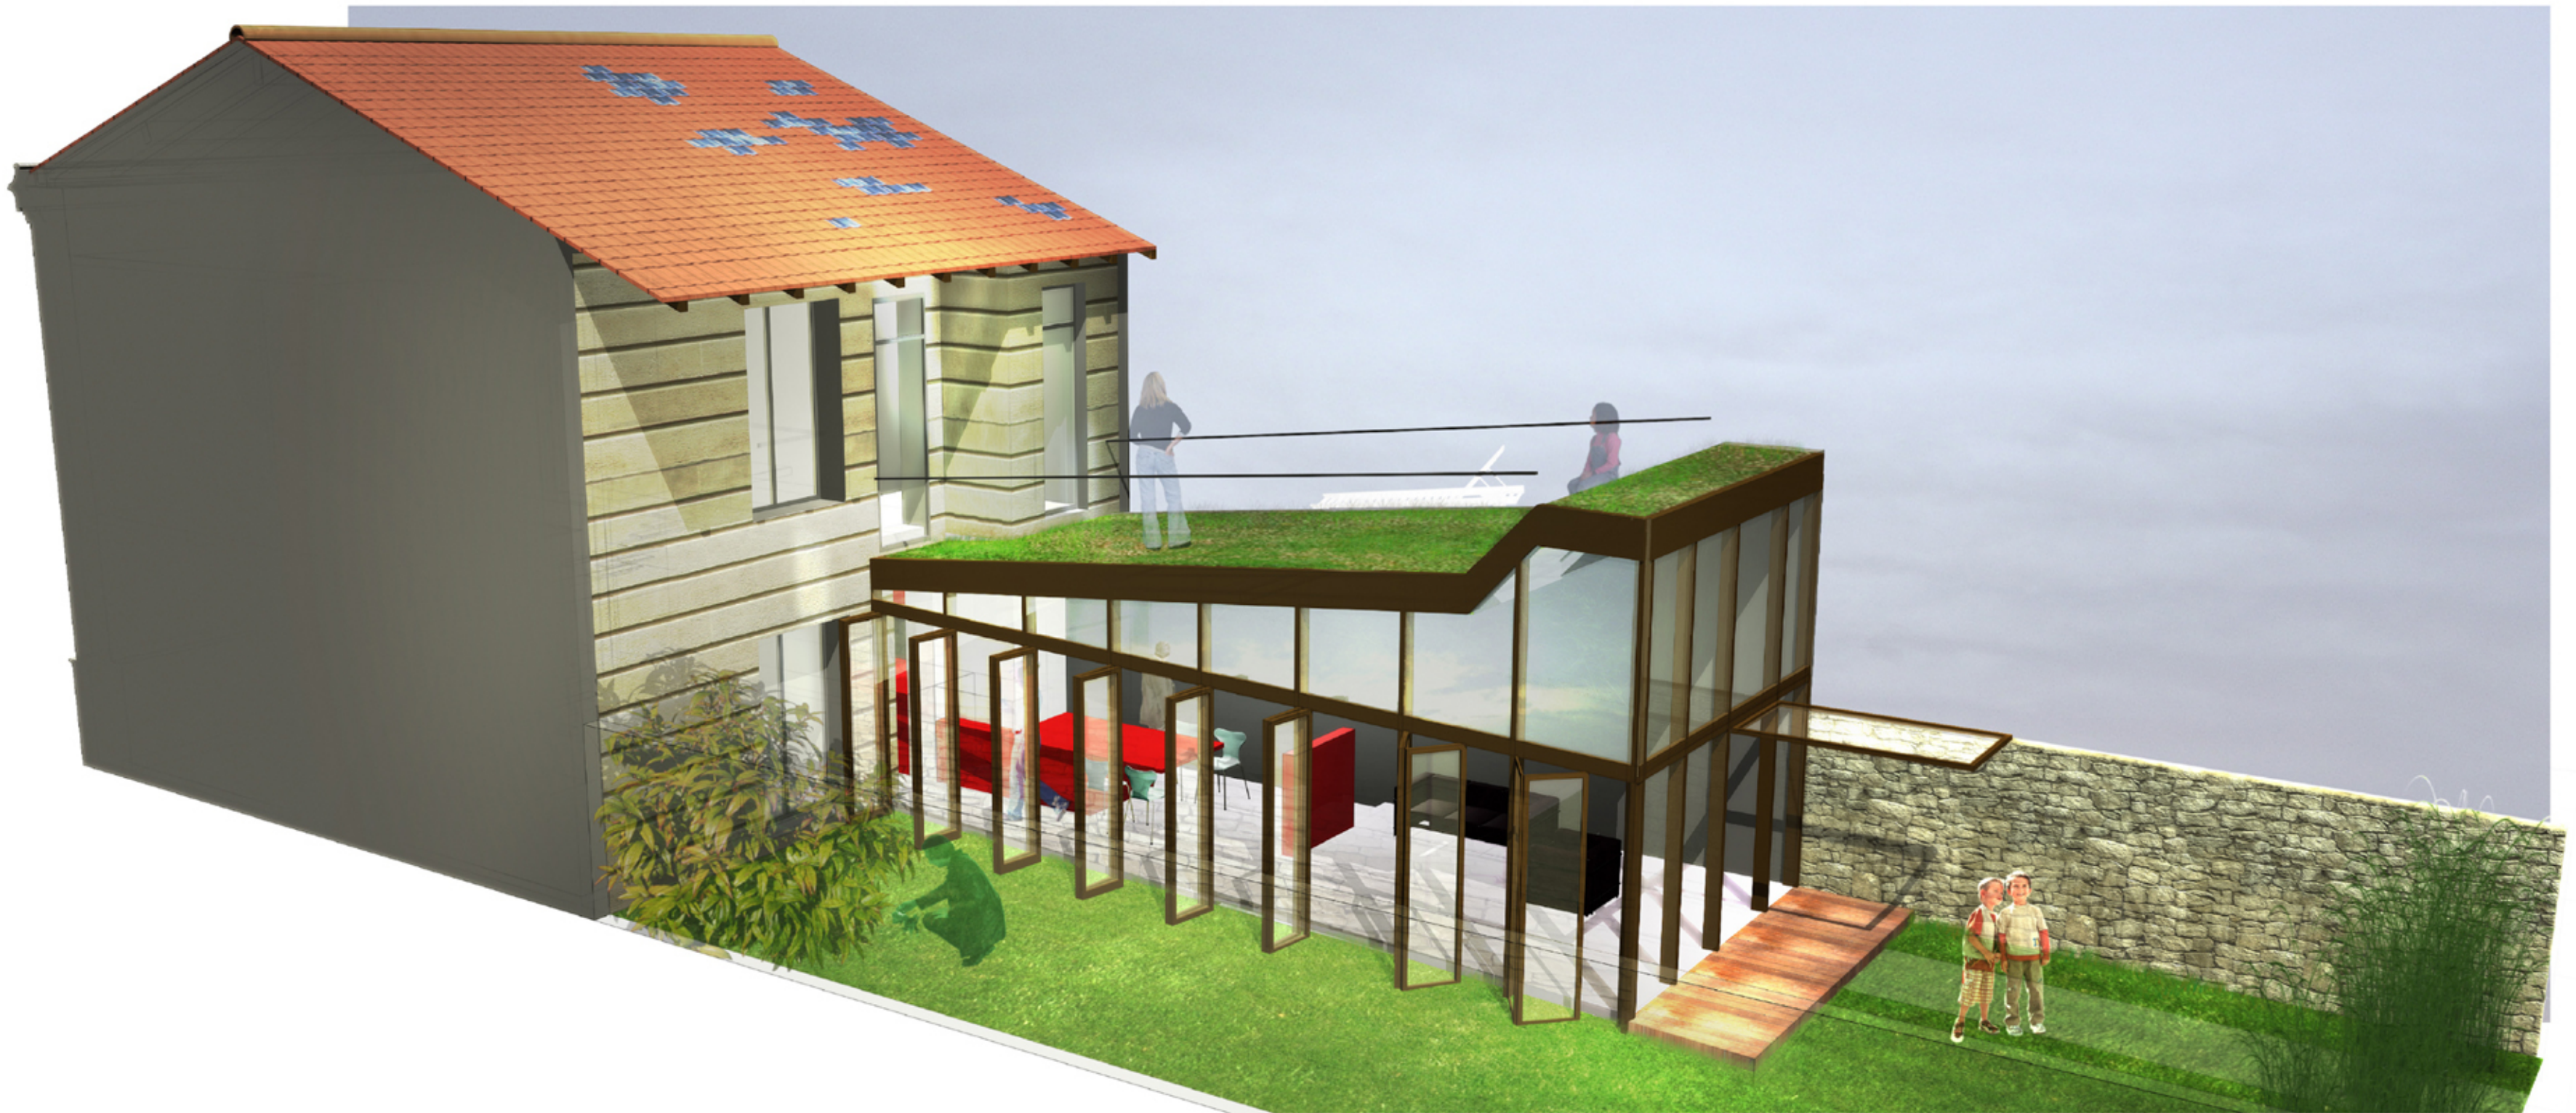


Vue éclatée

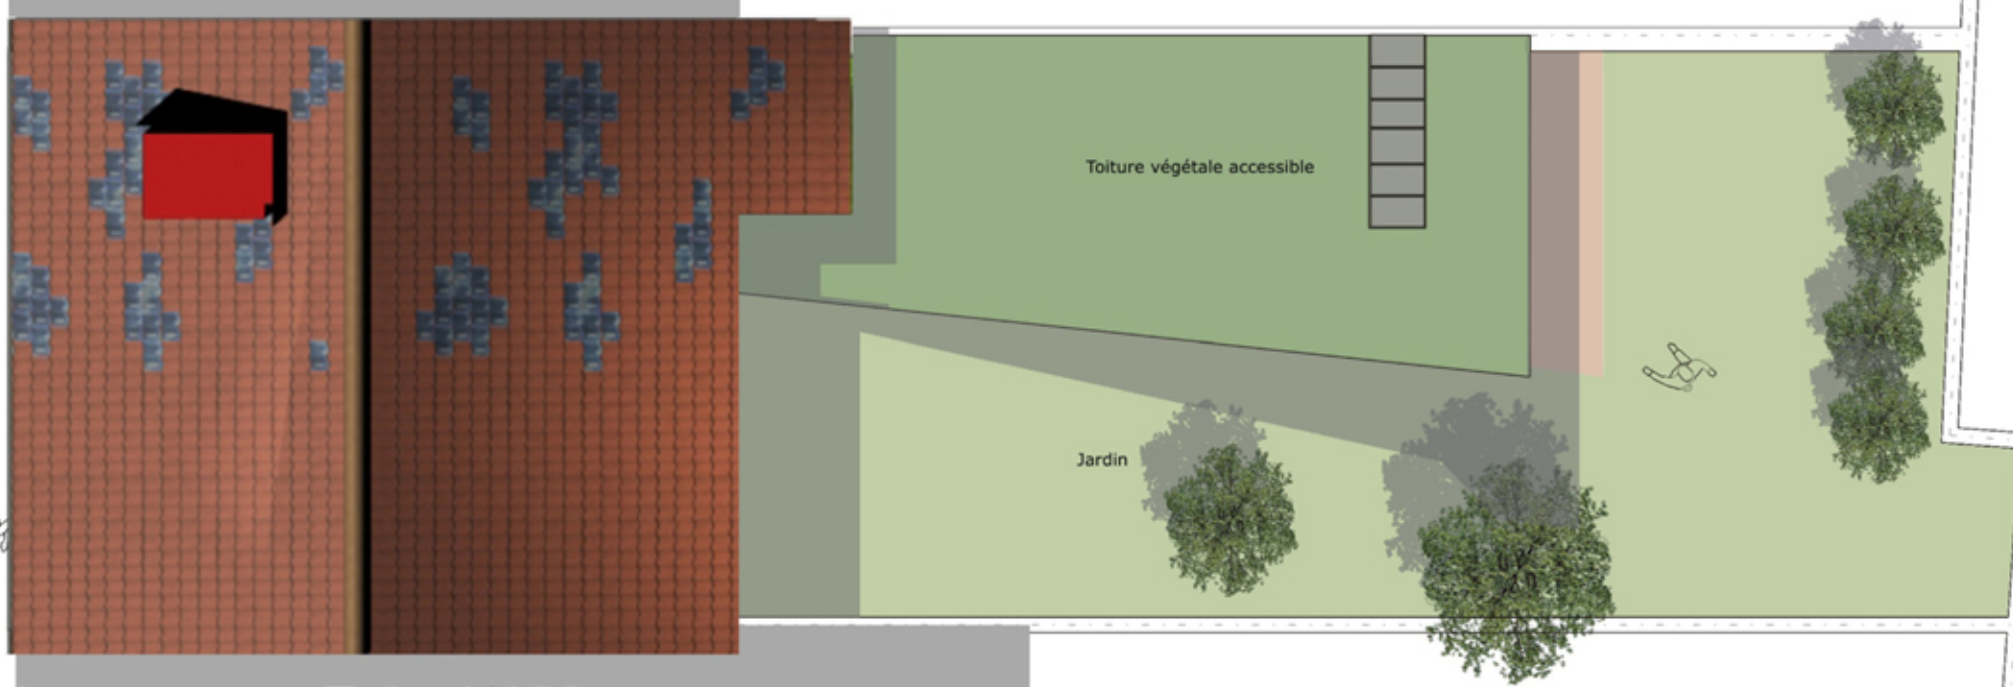


Vue du jardin

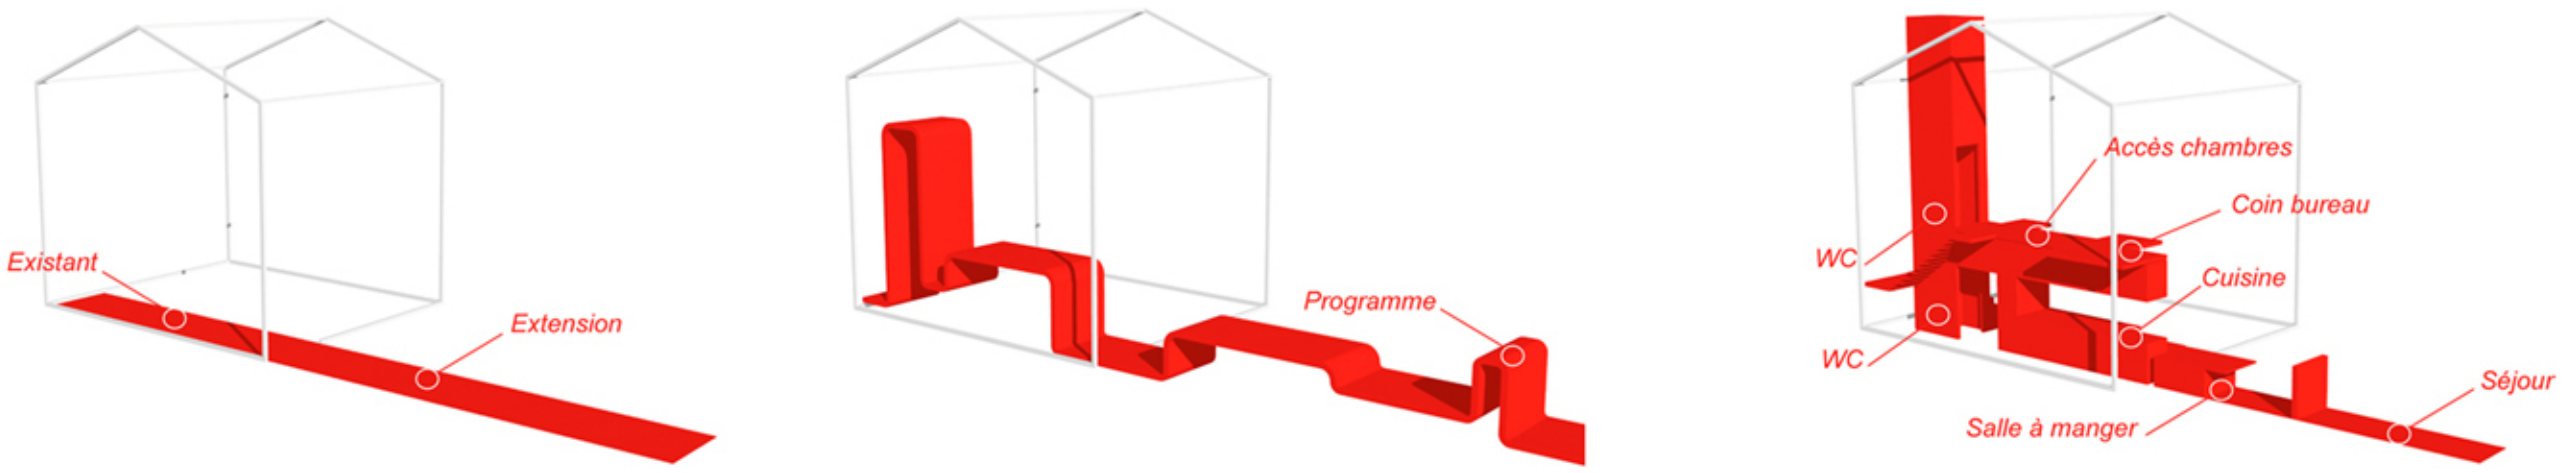

Plan masse - Ech. 1/100

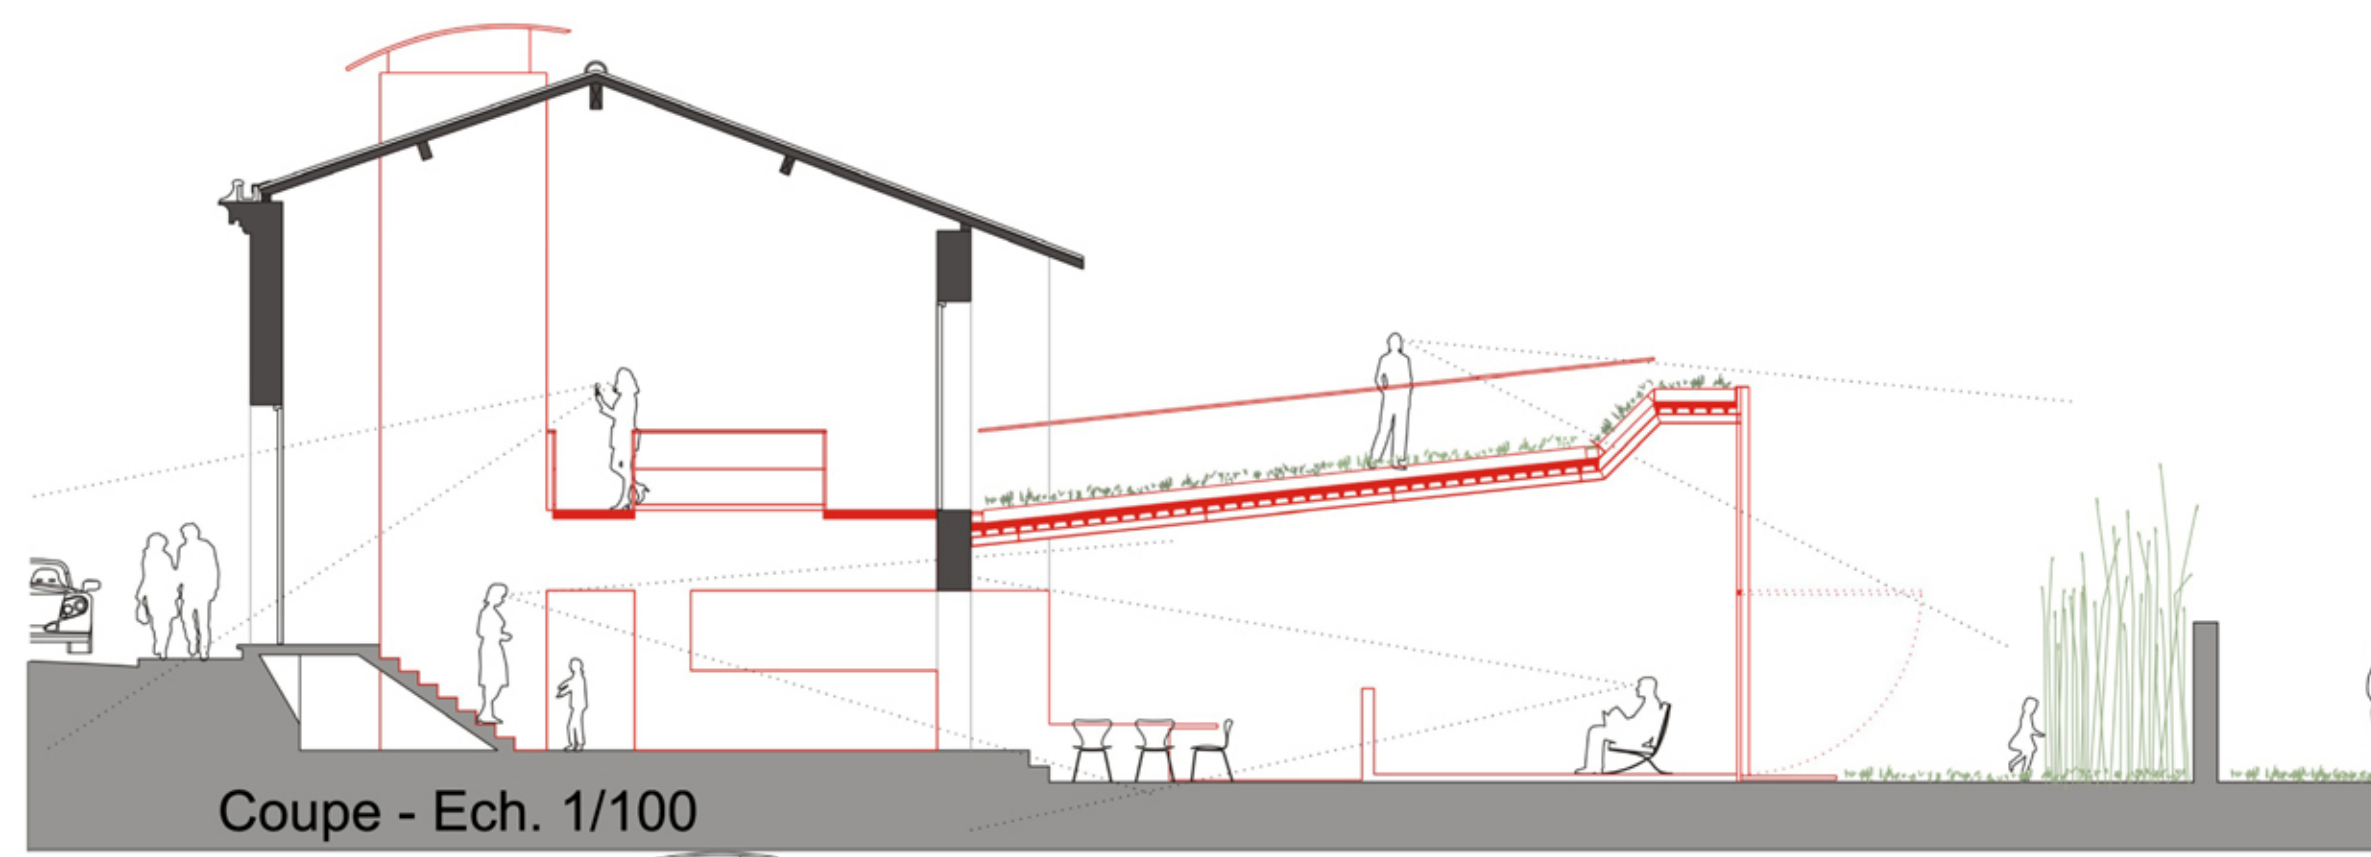

Coupe - Ech. 1/100

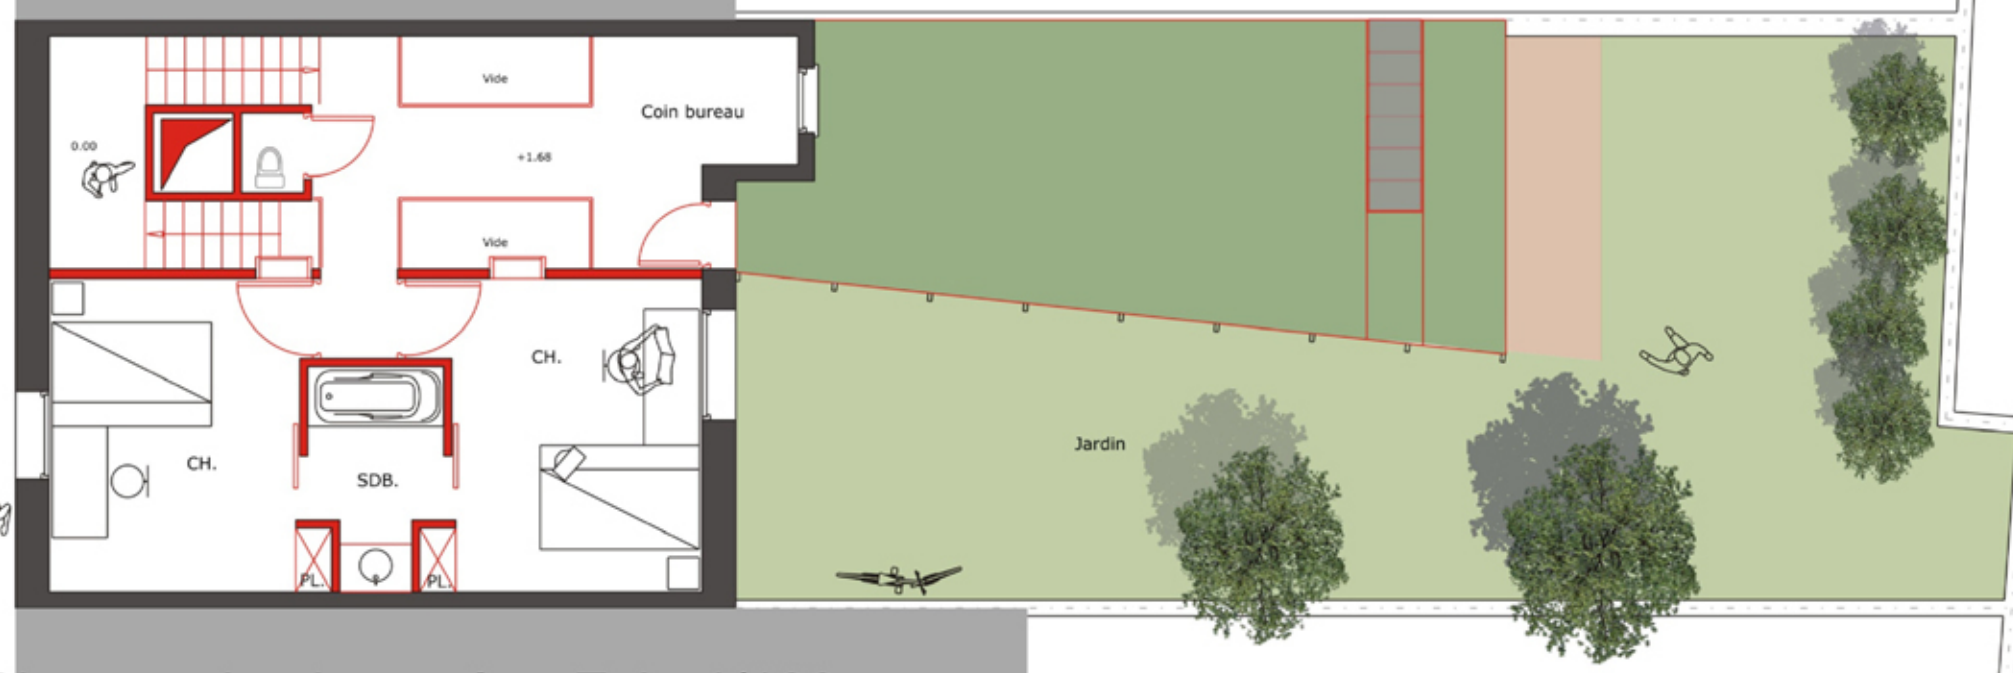

Plan rez-de-chaussée - Ech. 1/100


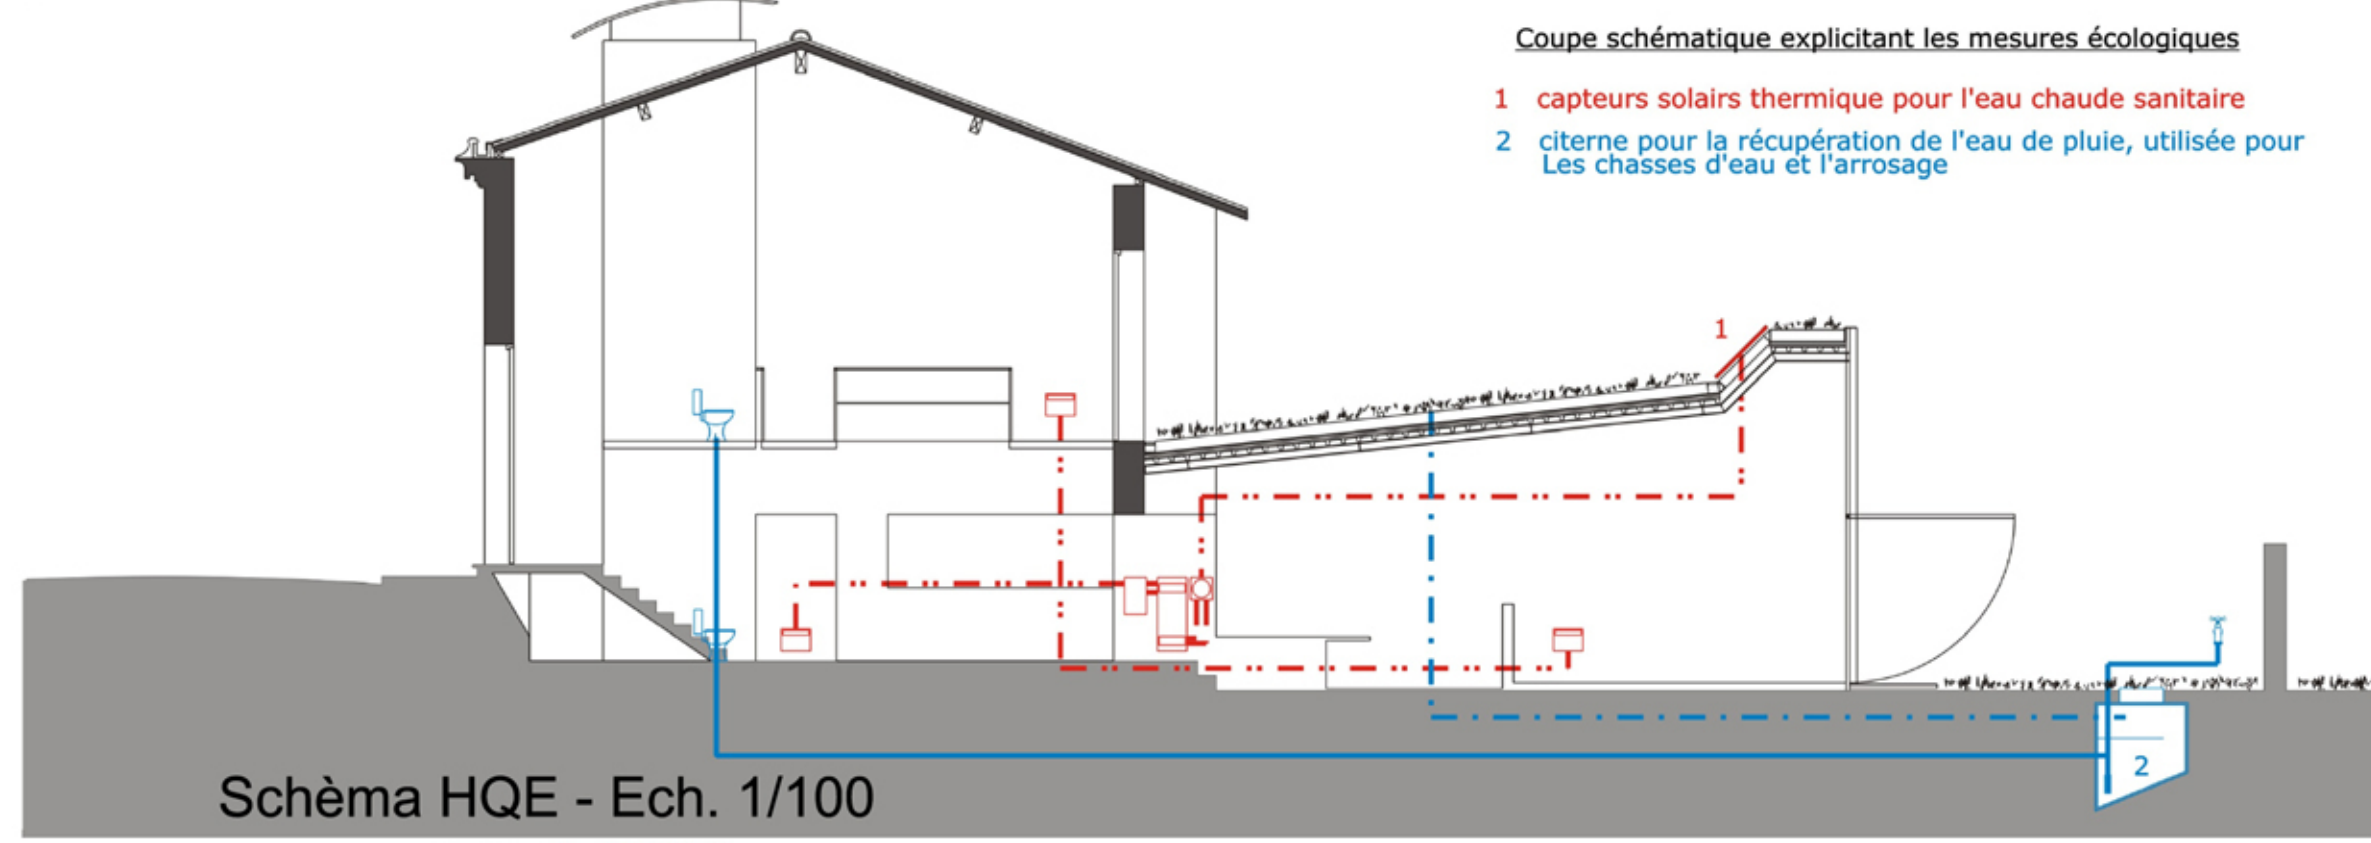


Schéma HQE - Ech. 1/100

Coupe schématique explicitant les mesures écologiques

- 1 capteurs solaires thermique pour l'eau chaude sanitaire
- 2 citerne pour la récupération de l'eau de pluie, utilisée pour les chasses d'eau et l'arrosage

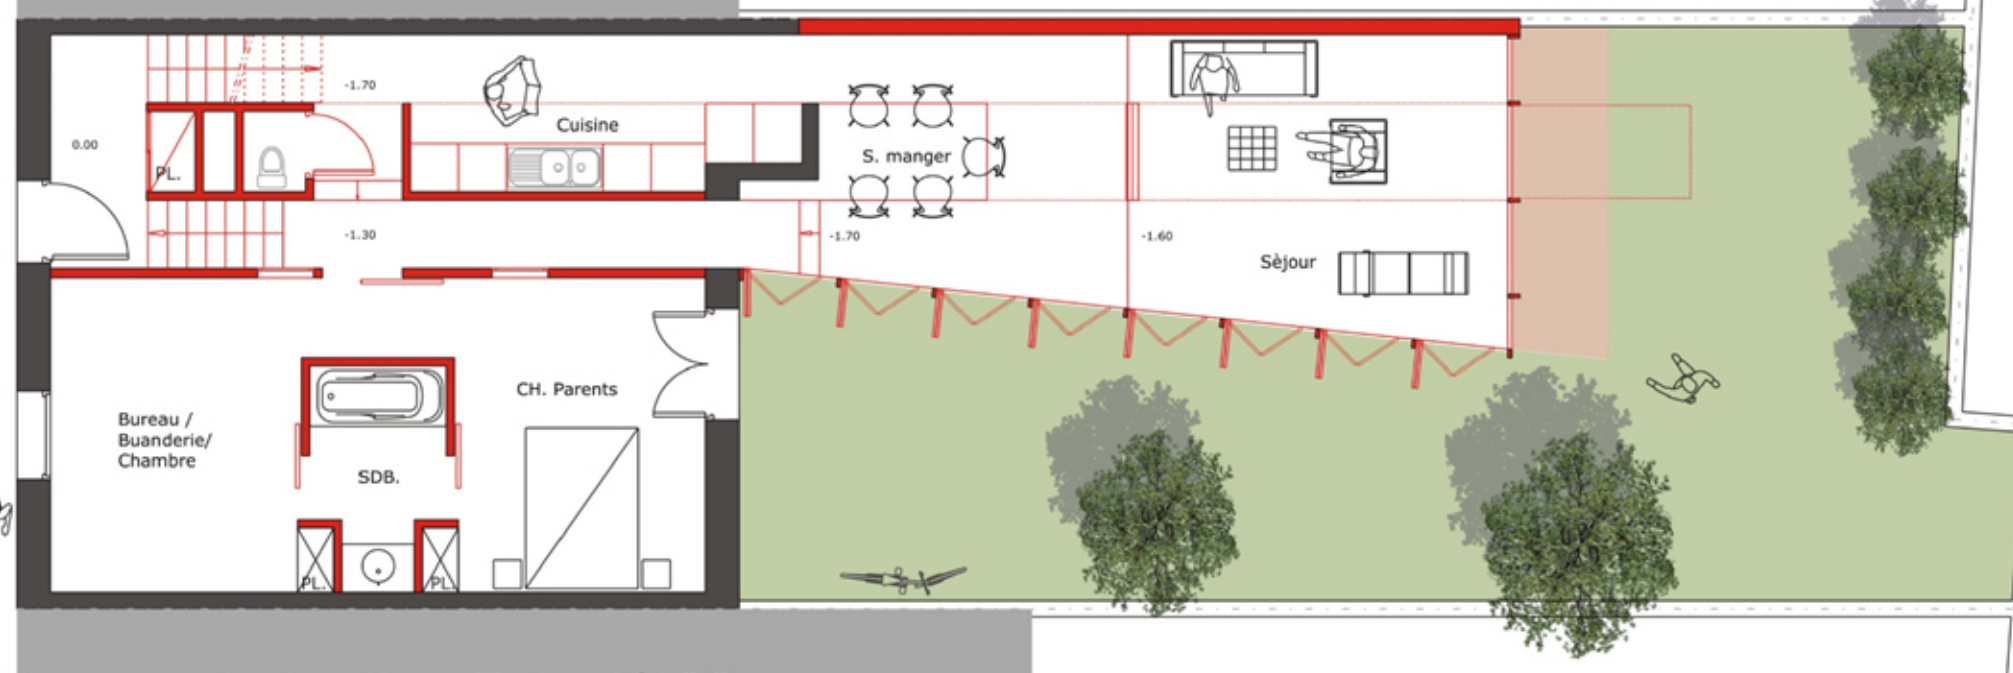

Plan rez-de-jardin - Ech. 1/100

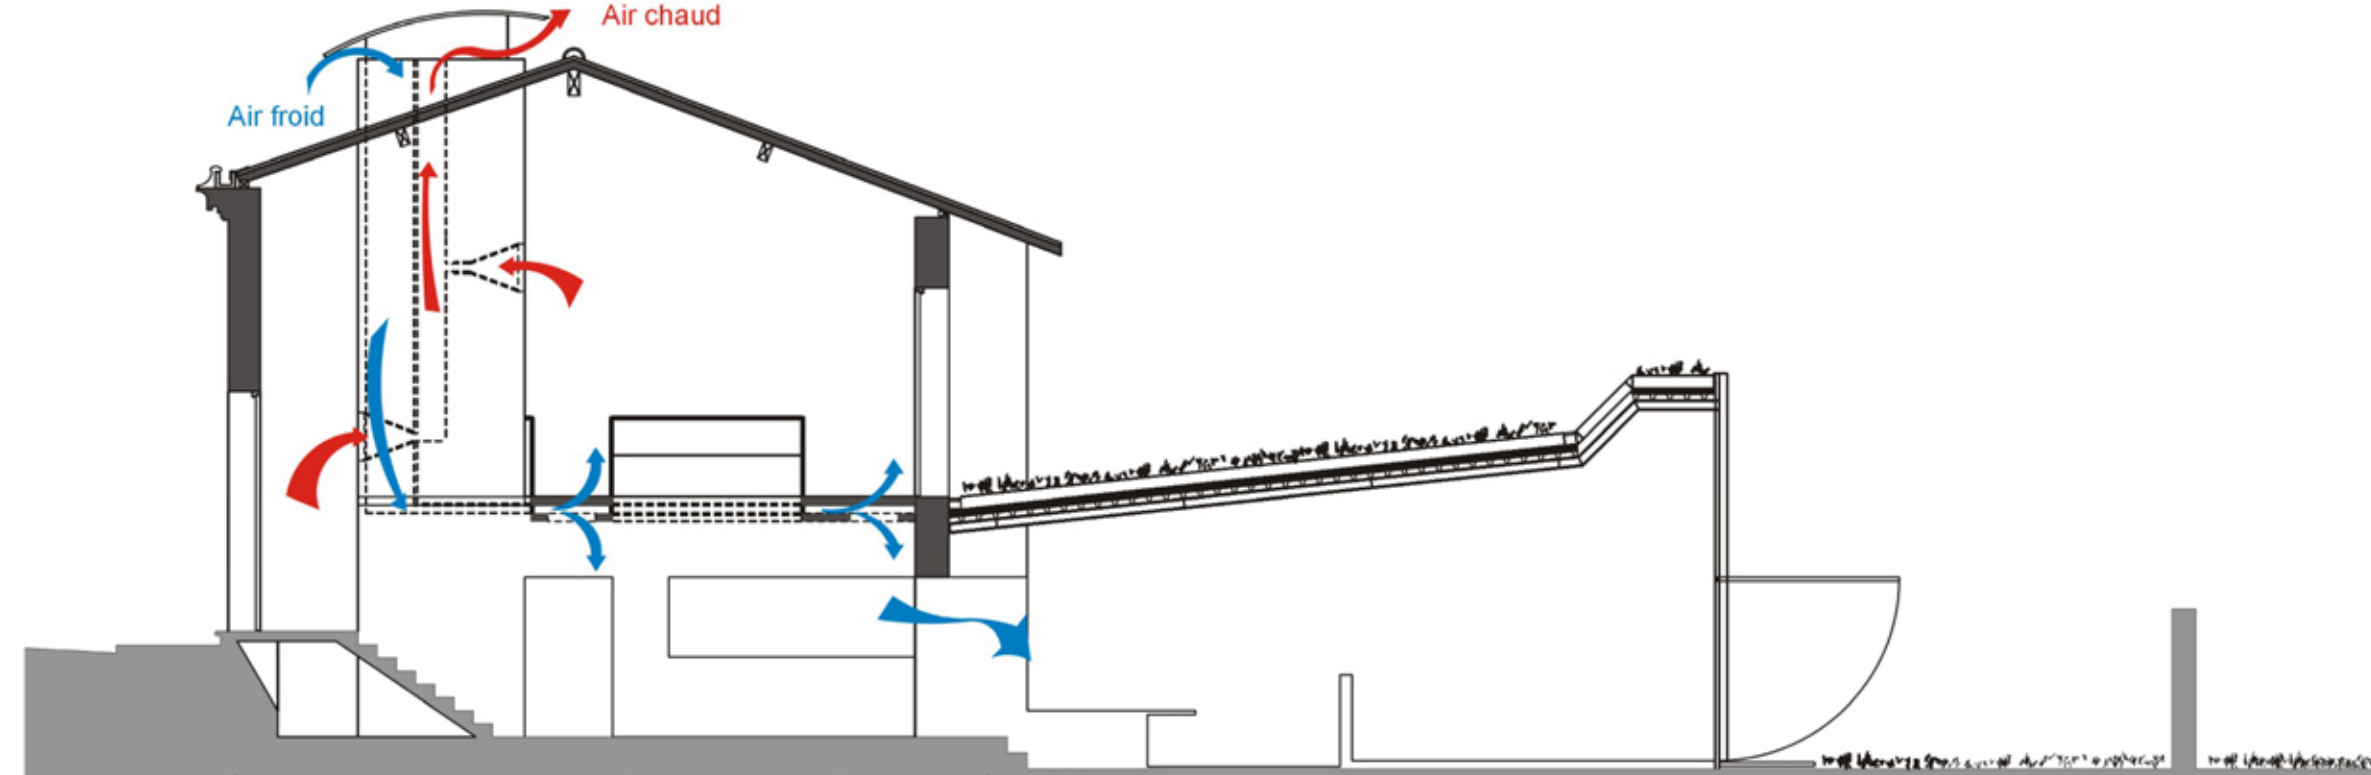


Schéma de ventilation - Ech. 1/100